



DETAIL ENGINEERING DESIGN (DED)



Organisasi : Universitas Jember
Program : Perguruan Tinggi
Kegiatan : Prasarana Pendukung Pembelajaran
(PNBP/BLU)
Paket Pekerjaan : Pembangunan Pemasangan Lift Gedung
Dekanat FKIP Universitas Jember Tahun
Anggaran 2024
Lokasi : Jl. Kalimantan 37 Jember

**TAHUN
20
24**



PENA KONSULTAN.CV

ARCHITECT - PLANNER - CONTRUCTION - CONSULTAN

Kantor : Perum. Bumi Mangli Permai Blok CCC 11 - Jember

Email : penakonsultan.cv@gmail.com

ARSITEKTUR



 **PERSPEKTIF 1**
Skala 1 : NTS

KEGIATAN

**SARANA / PRASARANA PENDUKUNG
PEMBELAJARAN**

PEKERJAAN

**PERANCANG PEMBUATAN LIFT GEDUNG
DEKANAT FKIP UNIVERSITAS JEMBER**

MENGETAHUI / MENYETUJUI

TANDA TANGAN

PEJABAT PEMBUAT KOMITMEN
UNIVERSITAS JEMBER



KURNIA DWI HATMININGSIH, SE
NIP 197005302000032001

MENGETAHUI / MENYETUJUI

TANDA TANGAN

WAKIL REKTOR IV
UNIVERSITAS JEMBER



Prof. Drs BAMBANG KUSWANDI, M.sc, Ph.D
NIP 195909041981031005

MENGETAHUI / MENYETUJUI

TANDA TANGAN

KEPALA BIRO III
UNIVERSITAS JEMBER



ENDANG CAHYANINGSIH, S.H., M.H.
NIP 196602021990032001

MENGETAHUI / MENYETUJUI

TANDA TANGAN

DEKAN FAKULTAS KEGURUAN
DAN ILMU PENDIDIKAN



PROF. Dr. BAMBANG SOEPONO, M.Pd.
NIP 196006121987021001

MENGETAHUI / MENYETUJUI

TANDA TANGAN

KETUA TIM PENGELOLA TEKNIS
PERENCANAAN UNIVERSITAS JEMBER



Dr. Ir. INDRA NURTAJAHANINGTYAS, S.T., M.T
NIP 197010241998032001

KONSULTAN PERENCANA

 **PENA KONSULTAN.CV**
ARCHITECT - PLANNER - CONSTRUCTION - CONSULTANT
Kantor : Perum. Bumi Mangli Permai Blok CCC 11 - Jember
Email : penakonsultan.cv@gmail.com

DI BUAT OLEH :

TANDA TANGAN

CV. PENA KONSULTAN



Dr. SETYOWATI KARYANINGTYAS, S.Sos, M.Si
Direktoris

JUDUL GAMBAR

S K A L A

KODE GAMBAR

NOMOR LEMBAR

JUMLAH LEMBAR

ARS



 **PERSPEKTIF 2**
Skala 1 : NTS

KEGIATAN

**SARANA / PRASARANA PENDUKUNG
PEMBELAJARAN**

PEKERJAAN

**PERANCANG PEMBUATAN LIFT GEDUNG
DEKANAT FKIP UNIVERSITAS JEMBER**

MENGETAHUI / MENYETUJUI

TANDA TANGAN

PEJABAT PEMBUAT KOMITMEN
UNIVERSITAS JEMBER



KURNIA DWI HATMININGSIH, SE
NIP 19700530200032001

MENGETAHUI / MENYETUJUI

TANDA TANGAN

WAKIL REKTOR IV
UNIVERSITAS JEMBER



Prof. Drs BAMBANG KUSWANDI, M.sc, Ph.D
NIP 195909041981031005

MENGETAHUI / MENYETUJUI

TANDA TANGAN

KEPALA BIRO III
UNIVERSITAS JEMBER



ENDANG CAHYANINGSIH, S.H., M.H.
NIP 196602021990032001

MENGETAHUI / MENYETUJUI

TANDA TANGAN

DEKAN FAKULTAS KEGURUAN
DAN ILMU PENDIDIKAN

PROF. Dr. BAMBANG SOEPONO, M.Pd.,
NIP 196006121987021001

MENGETAHUI / MENYETUJUI

TANDA TANGAN

KETUA TIM PENGELOLA TEKNIS
PERENCANAAN UNIVERSITAS JEMBER



Dr. Ir. INDRA NURTJAHJANINGTYAS, S.T., M.T
NIP 197010241998032001

KONSULTAN PERENCANA

 **PENA KONSULTAN.CV**
ARCHITECT - PLANNER - CONSTRUCTION - CONSULTANT
Kantor : Perum. Bumi Mangli Permai Blok CCC 11 - Jember
Email : penakonsultan.cv@gmail.com

DI BUAT OLEH :

TANDA TANGAN

CV. PENA KONSULTAN



Dr. SETYOWATI KARYANINGTYAS, S.Sos, M.Si
Direktris

JUDUL GAMBAR

S K A L A

KODE GAMBAR

NOMOR LEMBAR

JUMLAH LEMBAR

ARS



PERSPEKTIF 3
Skala 1 : NTS

KEGIATAN

**SARANA / PRASARANA PENDUKUNG
PEMBELAJARAN**

PEKERJAAN

**PERANCANG PEMBUATAN LIFT GEDUNG
DEKANAT FKIP UNIVERSITAS JEMBER**

MENGETAHUI / MENYETUJUI

TANDA TANGAN

PEJABAT PEMBUAT KOMITMEN
UNIVERSITAS JEMBER

KURNIA DWI HATMININGSIH, SE
NIP 19700530200032001

MENGETAHUI / MENYETUJUI

TANDA TANGAN

WAKIL REKTOR IV
UNIVERSITAS JEMBER

Prof. Drs BAMBANG KUSWANDI, M.sc, Ph.D
NIP 195909041981031005

MENGETAHUI / MENYETUJUI

TANDA TANGAN

KEPALA BIRO III
UNIVERSITAS JEMBER

ENDANG CAHYANINGSIH, S.H., M.H.
NIP 196602021990032001

MENGETAHUI / MENYETUJUI

TANDA TANGAN

DEKAN FAKULTAS KEGURUAN
DAN ILMU PENDIDIKAN

PROF. Dr. BAMBANG SOEPONO, M.Pd.,
NIP 196006121987021001

MENGETAHUI / MENYETUJUI

TANDA TANGAN

KETUA TIM PENGELOLA TEKNIS
PERENCANAAN UNIVERSITAS JEMBER

Dr. Ir. INDRA NURTJAHJANINGTYAS, S.T., M.T
NIP 197010241998032001

KONSULTAN PERENCANA

 **PENA KONSULTAN.CV**
ARCHITECT - PLANNER - CONSTRUCTION - CONSULTANT
Kantor : Perum. Bumi Mangli Permai Blok CCC 11 - Jember
Email : penakonsultan.cv@gmail.com

DI BUAT OLEH :

TANDA TANGAN

CV. PENA KONSULTAN

Dr. SETYOWATI KARYANINGTYAS, S.Sos, M.Si
Direktoris

JUDUL GAMBAR



S K A L A

KODE GAMBAR

NOMOR LEMBAR

JUMLAH LEMBAR

ARS

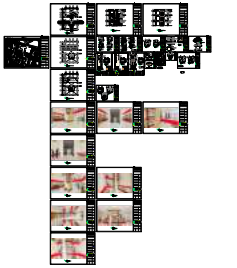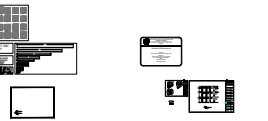




 **PERSPEKTIF 5**
Skala 1 : NTS

KEGIATAN

**SARANA / PRASARANA PENDUKUNG
PEMBELAJARAN**

PEKERJAAN

**PERANCANG PEMBUATAN LIFT GEDUNG
DEKANAT FKIP UNIVERSITAS JEMBER**

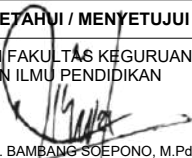MENGETAHUI / MENYETUJUI	TANDA TANGAN
PEJABAT PEMBUAT KOMITMEN UNIVERSITAS JEMBER <u>KURNIA DWI HATMININGSIH, SE</u> NIP 19700530200032001	
MENGETAHUI / MENYETUJUI	TANDA TANGAN
WAKIL REKTOR IV UNIVERSITAS JEMBER Prof. Drs BAMBANG KUSWANDI, M.sc, Ph.D NIP 195909041981031005	
MENGETAHUI / MENYETUJUI	TANDA TANGAN
KEPALA BIRO III UNIVERSITAS JEMBER <u>ENDANG CAHYANINGSIH, S.H., M.H.</u> NIP 196602021990032001	
MENGETAHUI / MENYETUJUI	TANDA TANGAN
DEKAN FAKULTAS KEGURUAN DAN ILMU PENDIDIKAN PROF. Dr. BAMBANG SOEPONO, M.Pd., NIP 196006121987021001	
MENGETAHUI / MENYETUJUI	TANDA TANGAN
KETUA TIM PENGELOLA TEKNIS PERENCANAAN UNIVERSITAS JEMBER Dr. Ir. INDRA NURTJAHJANINGTYAS, S.T., M.T NIP 197010241998032001	


KONSULTAN PERENCANA



DI BUAT OLEH :	TANDA TANGAN
CV. PENA KONSULTAN <u>Dr. SETYOWATI KARYANINGTYAS, S.Sos, M.Si</u> Direktoris	
JUDUL GAMBAR	S K A L A

KODE GAMBAR	NOMOR LEMBAR	JUMLAH LEMBAR
ARS		

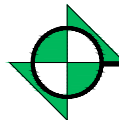

 **PERSPEKTIF 6**
Skala 1 : NTS

KEGIATAN

**SARANA / PRASARANA PENDUKUNG
PEMBELAJARAN**

PEKERJAAN

**PERANCANG PEMBUATAN LIFT GEDUNG
DEKANAT FKIP UNIVERSITAS JEMBER**

MENGETAHUI / MENYETUJUI

TANDA TANGAN

PEJABAT PEMBUAT KOMITMEN
UNIVERSITAS JEMBER



KURNIA DWI HATMININGSIH, SE
NIP 197005302000032001

MENGETAHUI / MENYETUJUI

TANDA TANGAN

WAKIL REKTOR IV
UNIVERSITAS JEMBER



Prof. Drs BAMBANG KUSWANDI, M.sc, Ph.D
NIP 195909041981031005

MENGETAHUI / MENYETUJUI

TANDA TANGAN

KEPALA BIRO III
UNIVERSITAS JEMBER



ENDANG CAHYANINGSIH, S.H., M.H.
NIP 196602021990032001

MENGETAHUI / MENYETUJUI

TANDA TANGAN

DEKAN FAKULTAS KEGURUAN
DAN ILMU PENDIDIKAN



PROF. Dr. BAMBANG SOEPONO, M.Pd.,
NIP 196006121987021001

MENGETAHUI / MENYETUJUI

TANDA TANGAN

KETUA TIM PENGELOLA TEKNIS
PERENCANAAN UNIVERSITAS JEMBER



Dr. Ir. INDRA NURTJAHJANINGTYAS, S.T., M.T
NIP 197010241998032001

KONSULTAN PERENCANA

 **PENA KONSULTAN.CV**
ARCHITECT - PLANNER - CONSTRUCTION - CONSULTANT
Kantor : Perum. Bumi Mangli Permai Blok CCC 11 - Jember
Email : penakonsultan.cv@gmail.com

DI BUAT OLEH :

TANDA TANGAN

CV. PENA KONSULTAN



Dr. SETYOWATI KARYANINGTYAS, S.Sos, M.Si
Direktoris

JUDUL GAMBAR

S K A L A


KODE GAMBAR


NOMOR LEMBAR

JUMLAH LEMBAR

ARS

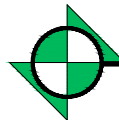

 **PERSPEKTIF 7**
Skala 1 : NTS

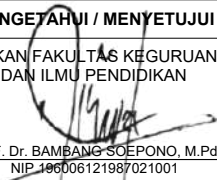 KEMENTERIAN RISET, TEKNOLOGI, DAN PENDIDIKAN TINGGI UNIVERSITAS JEMBER Jl. Kalimantan no. 37 Kampus Tegal Boto Kotak Pos 159 Telp. (0331) 32445, 324446 Fax (0331) - 339029, 337422 JEMBER		
KEGIATAN		
SARANA / PRASARANA PENDUKUNG PEMBELAJARAN		
PEKERJAAN		
PERANCANG PEMBUATAN LIFT GEDUNG DEKANAT FKIP UNIVERSITAS JEMBER		
MENGETAHUI / MENYETUJUI	TANDA TANGAN	
PEJABAT PEMBUAT KOMITMEN UNIVERSITAS JEMBER KURNIA DWI HATMININGSIH, SE NIP 197005302000032001		
MENGETAHUI / MENYETUJUI	TANDA TANGAN	
WAKIL REKTOR IV UNIVERSITAS JEMBER Prof. Drs BAMBANG KUSWANDI, M.sc, Ph.D NIP 195909041981031005		
MENGETAHUI / MENYETUJUI	TANDA TANGAN	
KEPALA BIRO III UNIVERSITAS JEMBER ENDANG CAHYANINGSIH, S.H., M.H. NIP 196602021990032001		
MENGETAHUI / MENYETUJUI	TANDA TANGAN	
DEKAN FAKULTAS KEGURUAN DAN ILMU PENDIDIKAN PROF. Dr. BAMBANG SOEPONO, M.Pd., NIP 196006121987021001		
MENGETAHUI / MENYETUJUI	TANDA TANGAN	
KETUA TIM PENGELOLA TEKNIS PERENCANAAN UNIVERSITAS JEMBER Dr. Ir. INDRA NURTJAHJANINGTYAS, S.T., M.T NIP 197010241998032001		
KONSULTAN PERENCANA		
 PENAKONSULTAN.CV ARCHITECT - PLANNER - CONSTRUCTION - CONSULTANT Kantor : Perum. Bumi Mangli Permai Blok CCC 11 - Jember Email : penakonsultan.cv@gmail.com		
DI BUAT OLEH :	TANDA TANGAN	
CV. PENAKONSULTAN Dr. SETYOWATI KARYANINGTYAS, S.Sos, M.Si Direktiris		
JUDUL GAMBAR	S K A L A	
KODE GAMBAR	NOMOR LEMBAR	JUMLAH LEMBAR
ARS		



 **PERSPEKTIF 8**
Skala 1 : NTS



KEMENTERIAN RISET, TEKNOLOGI, DAN PENDIDIKAN TINGGI
UNIVERSITAS JEMBER
Jl. Kalimantan no. 37 Kampus Tegal Boto Kotak Pos 159
Telp. (0331) 32445, 32446 Fax (0331) - 339029, 337422
JEMBER

KEGIATAN

**SARANA / PRASARANA PENDUKUNG
PEMBELAJARAN**

PEKERJAAN

**PERANCANG PEMBUATAN LIFT GEDUNG
DEKANAT FKIP UNIVERSITAS JEMBER**

MENGETAHUI / MENYETUJUI

TANDA TANGAN

PEJABAT PEMBUAT KOMITMEN
UNIVERSITAS JEMBER

KURNIA DWI HATMININGSIH, SE
NIP 197005302000032001

MENGETAHUI / MENYETUJUI

TANDA TANGAN

WAKIL REKTOR IV
UNIVERSITAS JEMBER

Prof. Drs BAMBANG KUSWANDI, M.sc, Ph.D
NIP 195909041981031005

MENGETAHUI / MENYETUJUI

TANDA TANGAN

KEPALA BIRO III
UNIVERSITAS JEMBER

ENDANG CAHYANINGSIH, S.H., M.H.
NIP 196602021990032001

MENGETAHUI / MENYETUJUI

TANDA TANGAN

DEKAN FAKULTAS KEGURUAN
DAN ILMU PENDIDIKAN

PROF. Dr. BAMBANG SOEPONO, M.Pd.,
NIP 196006121987021001

MENGETAHUI / MENYETUJUI

TANDA TANGAN

KETUA TIM PENGELOLA TEKNIS
PERENCANAAN UNIVERSITAS JEMBER

Dr. Ir. INDRA NURTJAHJANINGTYAS, S.T., M.T
NIP 197010241998032001

KONSULTAN PERENCANA



PENA KONSULTAN.CV

ARCHITECT - PLANNER - CONSTRUCTION - CONSULTANT
Kantor : Perum. Bumi Mangli Permai Blok CCC 11 - Jember
Email : penakonsultan.cv@gmail.com

DI BUAT OLEH :

TANDA TANGAN

CV. PENA KONSULTAN

Dr. SETYOWATI KARYANINGTYAS, S.Sos, M.Si
Direktoris

JUDUL GAMBAR

S K A L A


KODE GAMBAR

NOMOR LEMBAR

JUMLAH LEMBAR

ARS

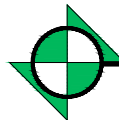

 **PERSPEKTIF 9**
Skala 1 : NTS

KEGIATAN

**SARANA / PRASARANA PENDUKUNG
PEMBELAJARAN**

PEKERJAAN

**PERANCANG PEMBUATAN LIFT GEDUNG
DEKANAT FKIP UNIVERSITAS JEMBER**

MENGETAHUI / MENYETUJUI **TANDA TANGAN**

PEJABAT PEMBUAT KOMITMEN
UNIVERSITAS JEMBER



KURNIA DWI HATMININGSIH, SE
NIP 197005302000032001

MENGETAHUI / MENYETUJUI **TANDA TANGAN**

WAKIL REKTOR IV
UNIVERSITAS JEMBER



Prof. Drs BAMBANG KUSWANDI, M.sc, Ph.D
NIP 195909041981031005

MENGETAHUI / MENYETUJUI **TANDA TANGAN**

KEPALA BIRO III
UNIVERSITAS JEMBER



ENDANG CAHYANINGSIH, S.H., M.H.
NIP 196602021990032001

MENGETAHUI / MENYETUJUI **TANDA TANGAN**

DEKAN FAKULTAS KEGURUAN
DAN ILMU PENDIDIKAN

PROF. Dr. BAMBANG SOEPONO, M.Pd.,
NIP 196006121987021001

MENGETAHUI / MENYETUJUI **TANDA TANGAN**

KETUA TIM PENGELOLA TEKNIS
PERENCANAAN UNIVERSITAS JEMBER



Dr. Ir. INDRA NURTJAHJANINGTYAS, S.T., M.T
NIP 197010241998032001

KONSULTAN PERENCANA

 **PENA KONSULTAN.CV**
ARCHITECT - PLANNER - CONSTRUCTION - CONSULTANT
Kantor : Perum. Bumi Mangli Permai Blok CCC 11 - Jember
Email : penakonsultan.cv@gmail.com

DI BUAT OLEH : **TANDA TANGAN**

CV. PENA KONSULTAN




Dr. SETYOWATI KARYANINGTYAS, S.Sos, M.Si
Direktoris


JUDUL GAMBAR **S K A L A**


KODE GAMBAR **NOMOR LEMBAR** **JUMLAH LEMBAR**

ARS

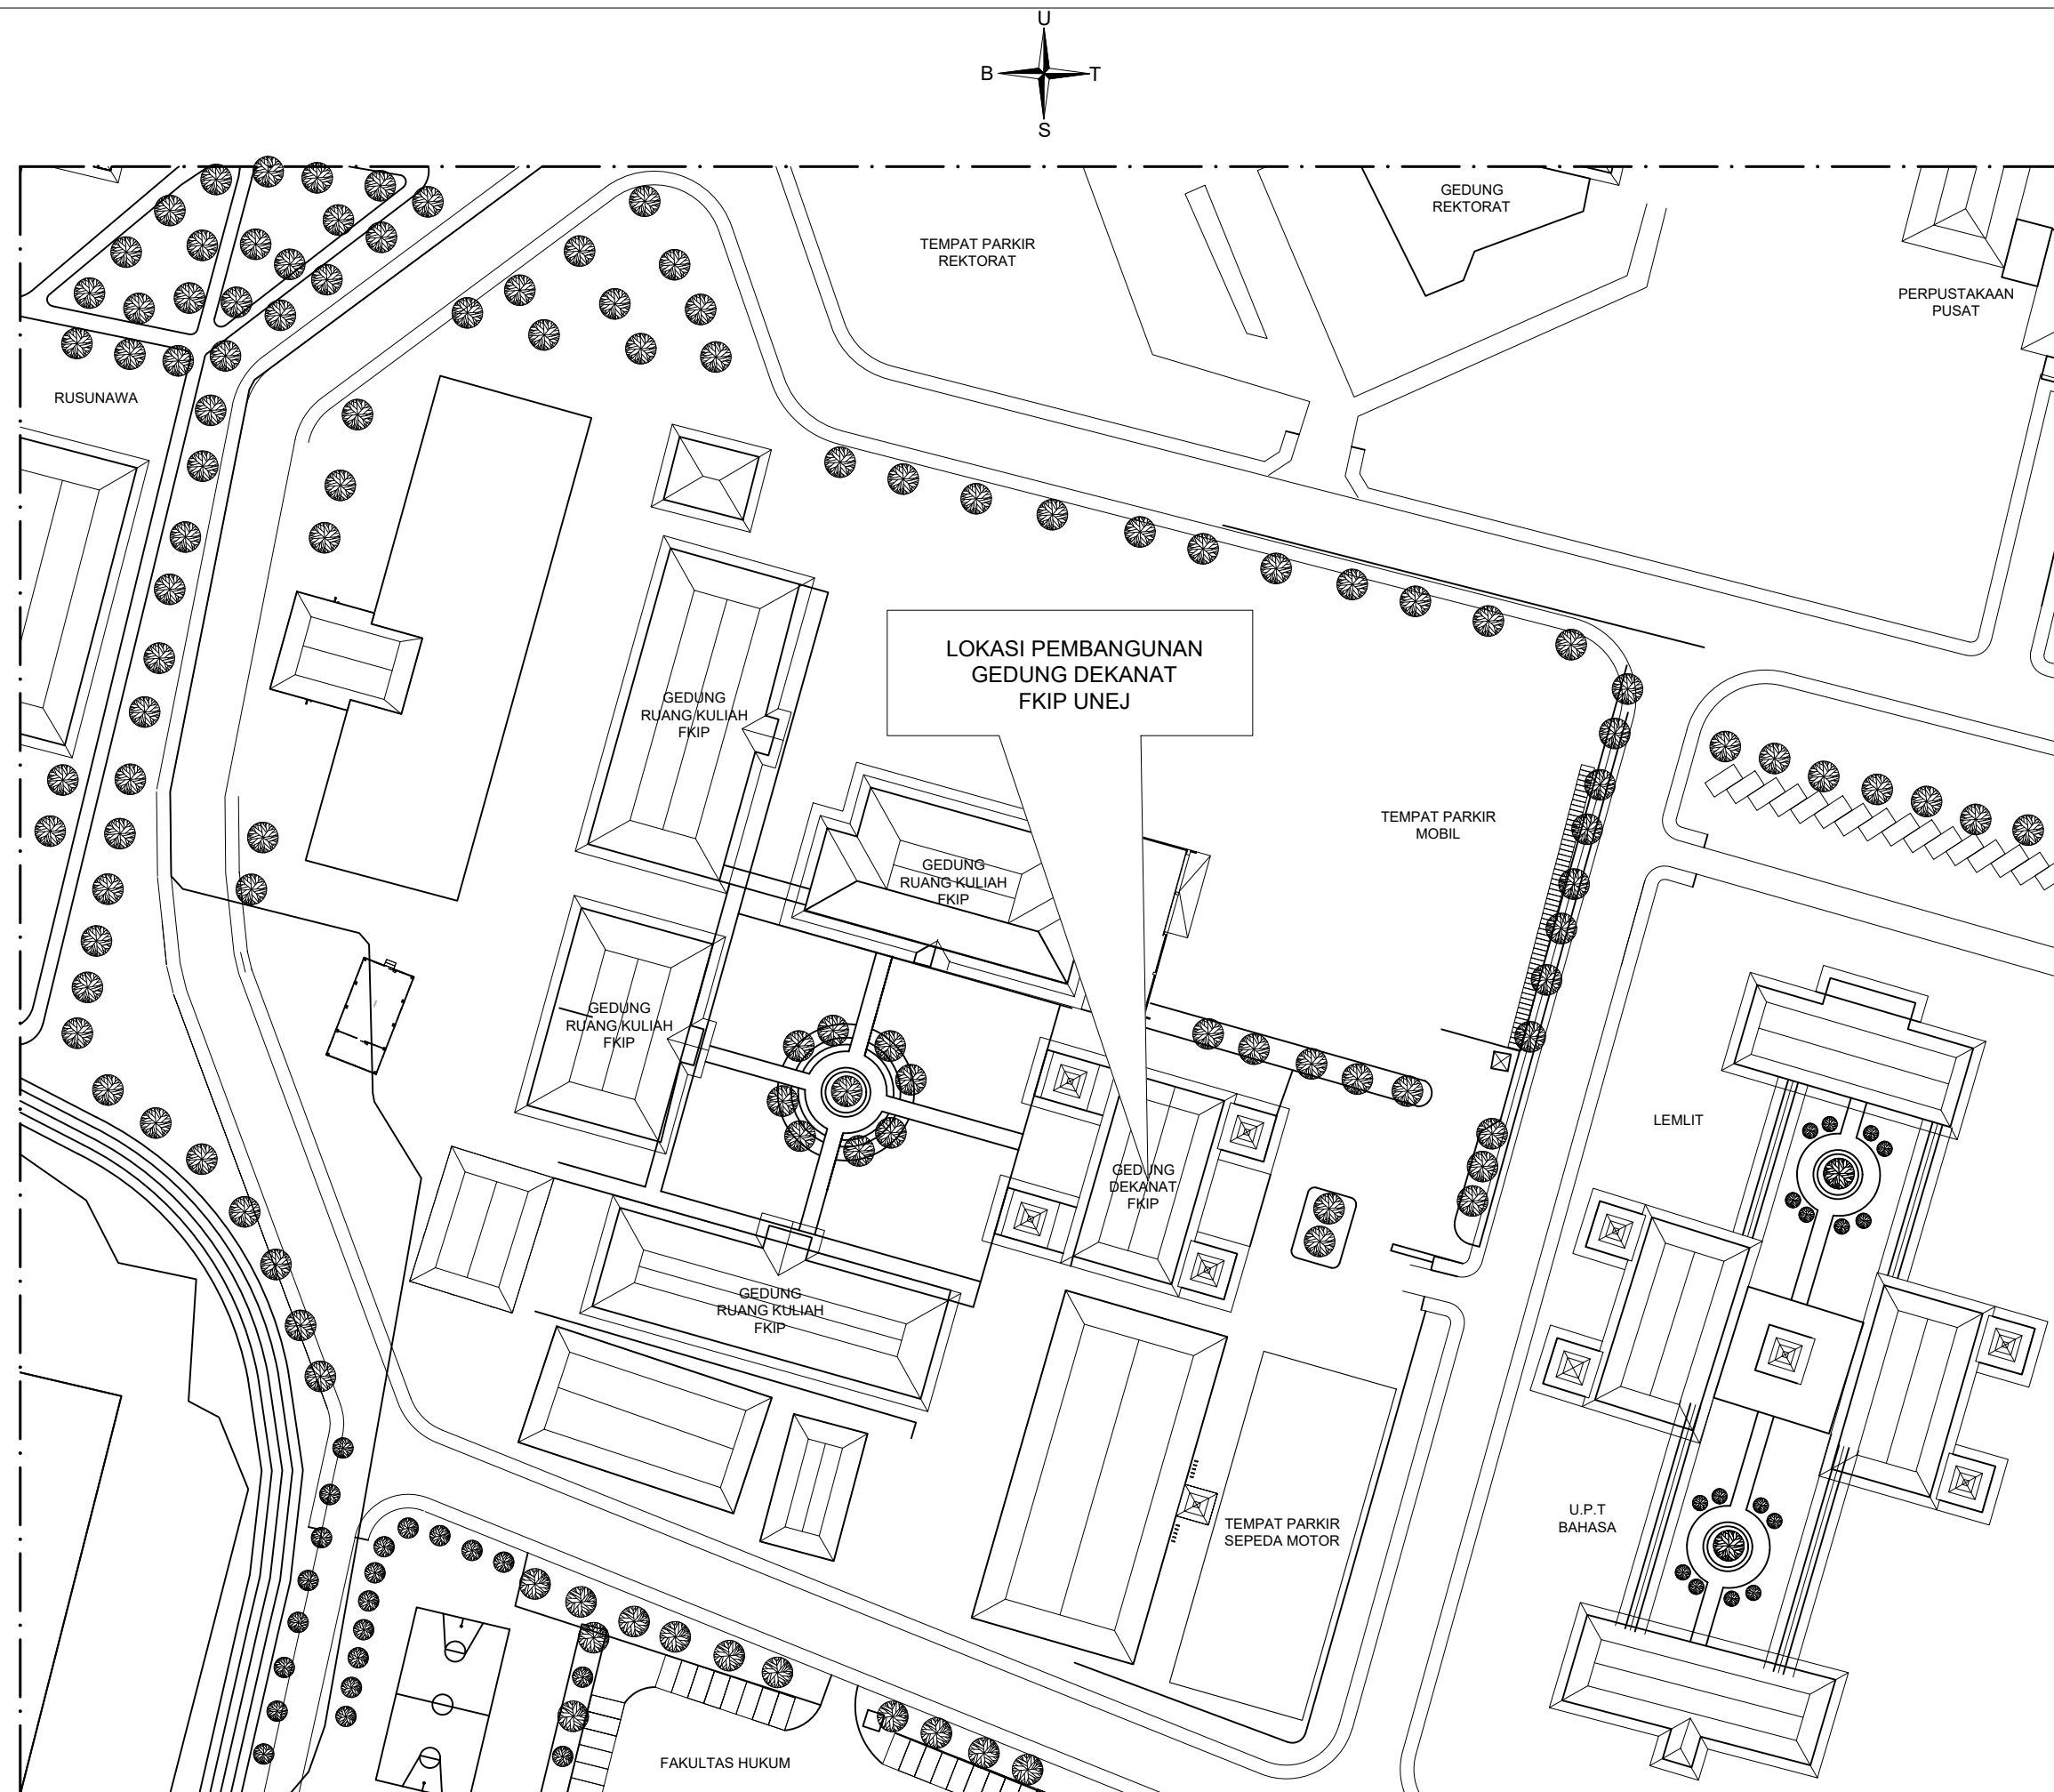



LAYOUT FKIP
SKALA 1 : 1500

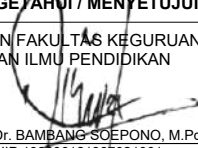 KEMENTERIAN RISET, TEKNOLOGI, DAN PENDIDIKAN TINGGI UNIVERSITAS JEMBER Jl. Kalimantan no. 37 Kampus Tegal Boto Kotak Pos 159 Telp. (0331) 32445, 324446 Fax (0331) - 339029, 337422 JEMBER		
KEGIATAN		
SARANA / PRASARANA PENDUKUNG PEMBELAJARAN		
PEKERJAAN		
PERANCANG PEMBUATAN LIFT GEDUNG DEKANAT FKIP UNIVERSITAS JEMBER		
MENGETAHUI / MENYETUJUI	TANDA TANGAN	
PEJABAT PEMBUAT KOMITMEN UNIVERSITAS JEMBER		
KURNIA DWI HATMININGSIH, SE NIP 197005302000032001		
MENGETAHUI / MENYETUJUI	TANDA TANGAN	
WAKIL REKTOR IV UNIVERSITAS JEMBER		
Prof. Drs BAMBANG KUSWANDI, M.sc, Ph.D NIP 195909041981031005		
MENGETAHUI / MENYETUJUI	TANDA TANGAN	
KEPALA BIRO III UNIVERSITAS JEMBER		
ENDANG CAHYANINGSIH, S.H., M.H. NIP 196602021990032001		
MENGETAHUI / MENYETUJUI	TANDA TANGAN	
DEKAN FAKULTAS KEGURUAN DAN ILMU PENDIDIKAN		
PROF. Dr. BAMBANG SOEPONO, M.Pd. NIP 196006121987021001		
MENGETAHUI / MENYETUJUI	TANDA TANGAN	
KETUA TIM PENGELOLA TEKNIS PERENCANAAN UNIVERSITAS JEMBER		
Dr. Ir. INDRA NURTAJAHANINGTYAS, S.T., M.T NIP 197010241998032001		
KONSULTAN PERENCANA		
 PENA KONSULTAN.CV ARCHITECT - PLANNER - CONSTRUCTION - CONSULTANT Kantor : Perum. Bumi Mangli Permai Blok CCC 11 - Jember Email : penakonsultan.cv@gmail.com		
DI BUAT OLEH :	TANDA TANGAN	
CV. PENA KONSULTAN		
Dr. SETYOWATI KARYANINGTYAS, S.Sos, M.Si Direktis		
JUDUL GAMBAR	S K A L A	
KODE GAMBAR	NOMOR LEMBAR	JUMLAH LEMBAR
ARS		

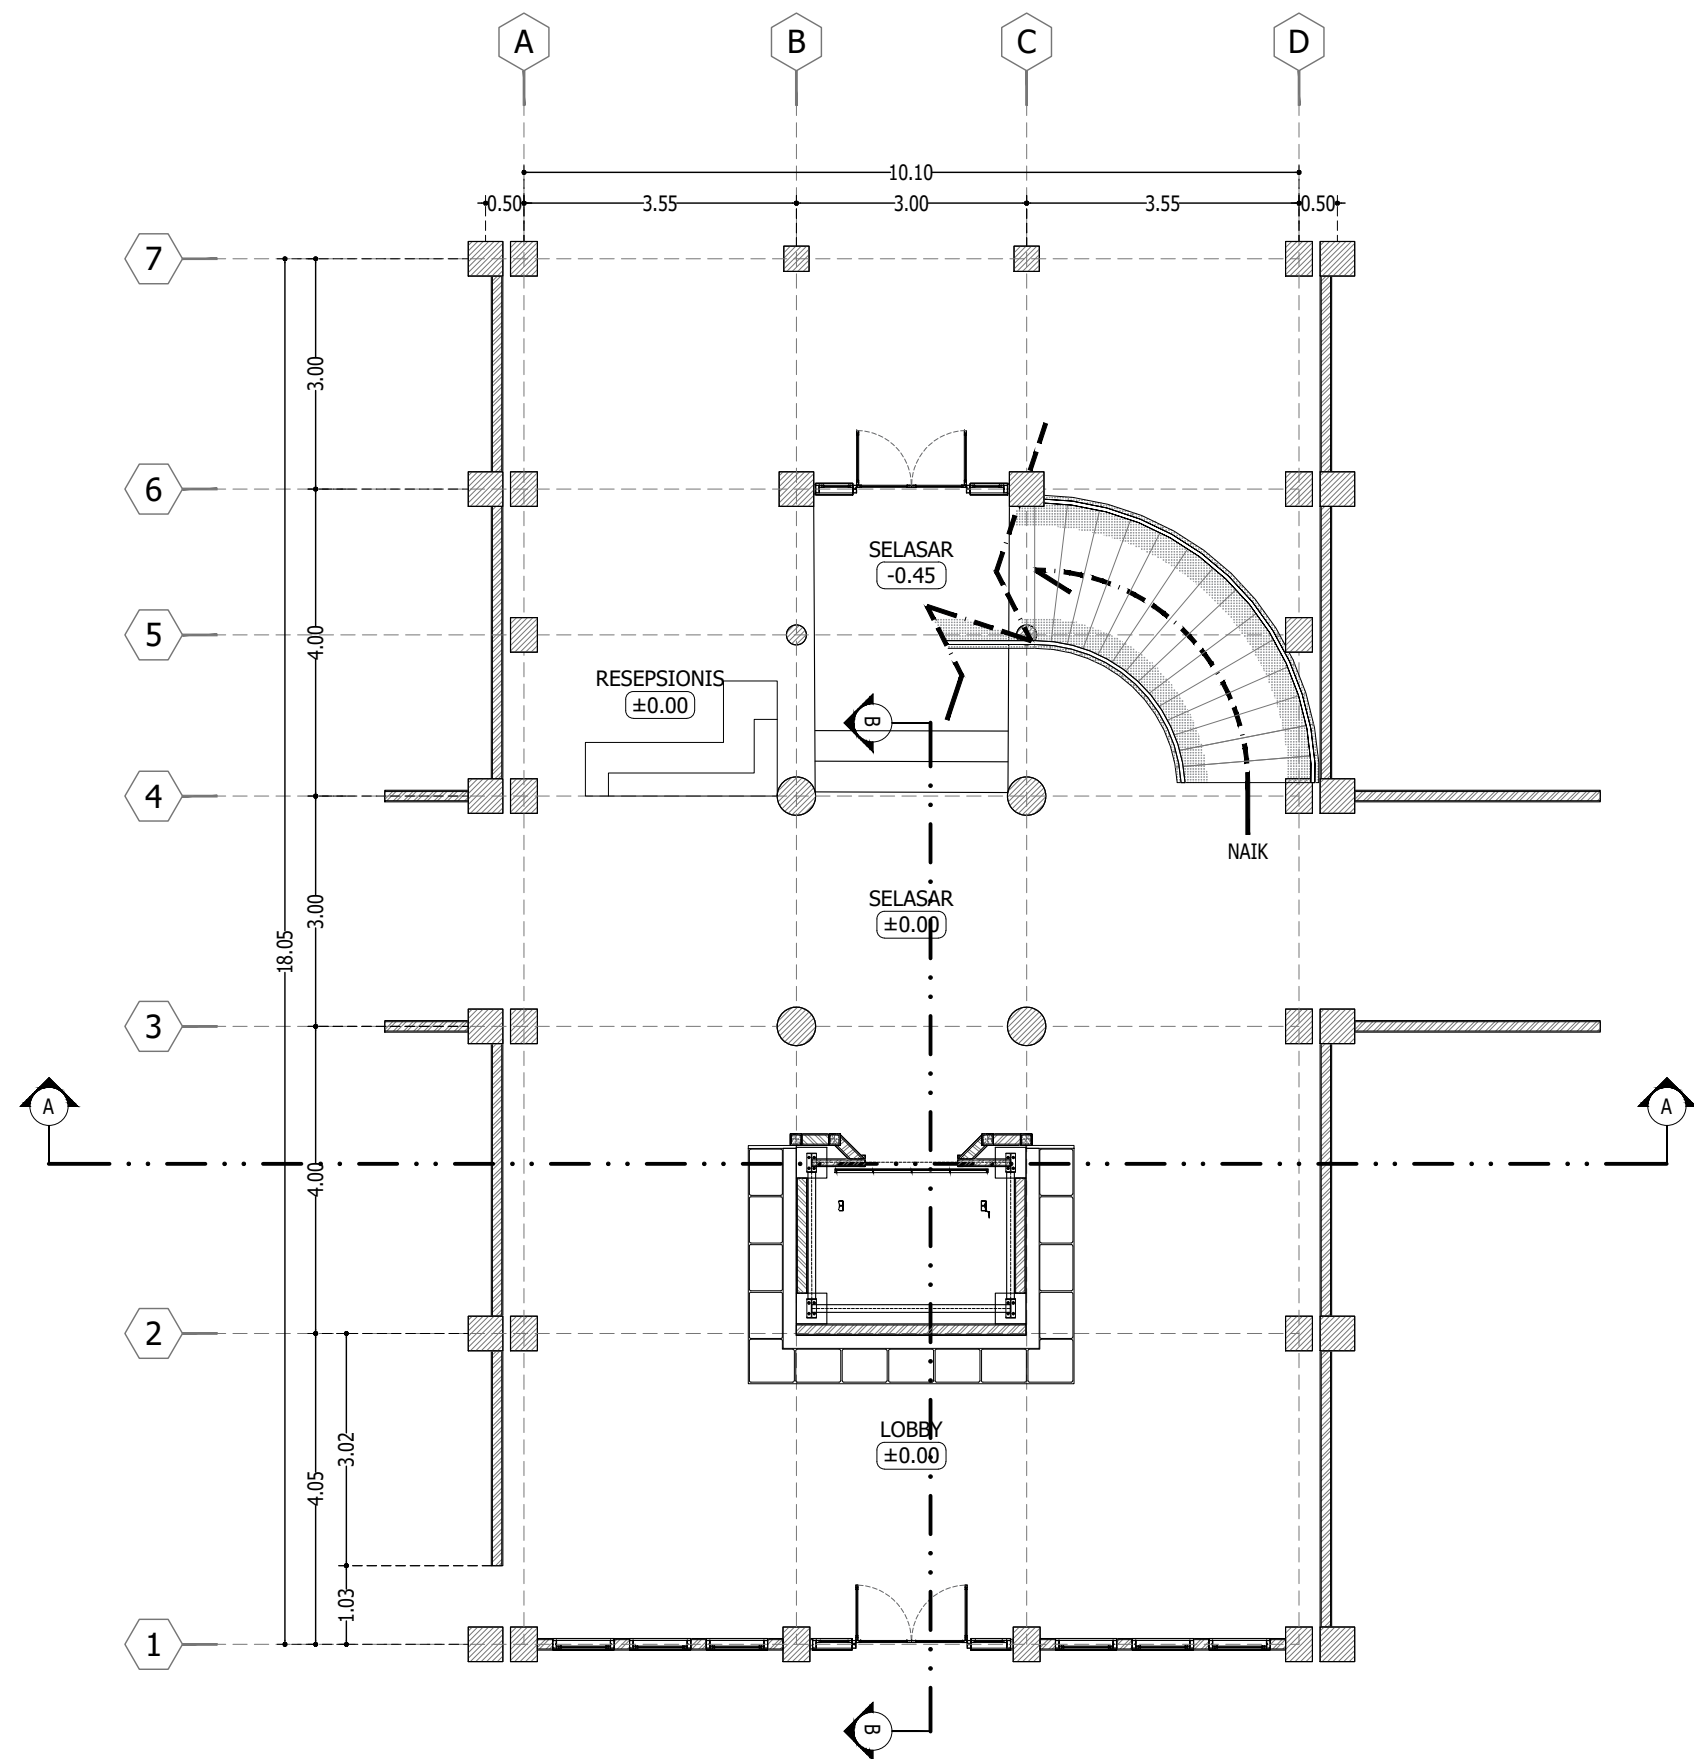



DENAH RENCANA LT. 1
Skala 1 : 100

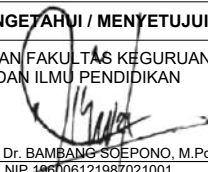 KEMENTERIAN RISET, TEKNOLOGI, DAN PENDIDIKAN TINGGI UNIVERSITAS JEMBER Jl. Kalimantan no. 37 Kampus Tegal Boto Kotak Pos 159 Telp. (0331) 32445, 324446 Fax (0331) - 339029, 337422 JEMBER		
KEGIATAN		
SARANA / PRASARANA PENDUKUNG PEMBELAJARAN		
PEKERJAAN		
PERANCANG PEMBUATAN LIFT GEDUNG DEKANAT FKIP UNIVERSITAS JEMBER		
MENGETAHUI / MENYETUJUI	TANDA TANGAN	
PEJABAT PEMBUAT KOMITMEN UNIVERSITAS JEMBER		
<u>KURNIA DWI HATMININGSIH, SE</u> NIP 19700530200032001		
MENGETAHUI / MENYETUJUI	TANDA TANGAN	
WAKIL REKTOR IV UNIVERSITAS JEMBER		
Prof. Drs BAMBANG KUSWANDI, M.sc, Ph.D NIP 195909041981031005		
MENGETAHUI / MENYETUJUI	TANDA TANGAN	
KEPALA BIRO III UNIVERSITAS JEMBER		
<u>ENDANG CAHYANINGSIH, S.H., M.H.</u> NIP 196602021990032001		
MENGETAHUI / MENYETUJUI	TANDA TANGAN	
DEKAN FAKULTAS KEGURUAN DAN ILMU PENDIDIKAN		
<u>PROF. Dr. BAMBANG SOEPONO, M.Pd.,</u> NIP 196006121987021001		
MENGETAHUI / MENYETUJUI	TANDA TANGAN	
KETUA TIM PENGELOLA TEKNIS PERENCANAAN UNIVERSITAS JEMBER		
<u>Dr. Ir. INDRA NURTJAHJANINGTYAS, S.T., M.T</u> NIP 197010241998032001		
KONSULTAN PERENCANA		
 PENA KONSULTAN.CV ARCHITECT - PLANNER - CONSTRUCTION - CONSULTANT Kantor : Perum. Bumi Mangli Permai Blok CCC 11 - Jember Email : penakonsultan.cv@gmail.com		
DI BUAT OLEH :	TANDA TANGAN	
CV. PENA KONSULTAN		
<u>Dr. SETYOWATI KARYANINGTYAS, S.Sos, M.Si</u> Direktoris		
JUDUL GAMBAR	S K A L A	
KODE GAMBAR	NOMOR LEMBAR	JUMLAH LEMBAR
ARS		

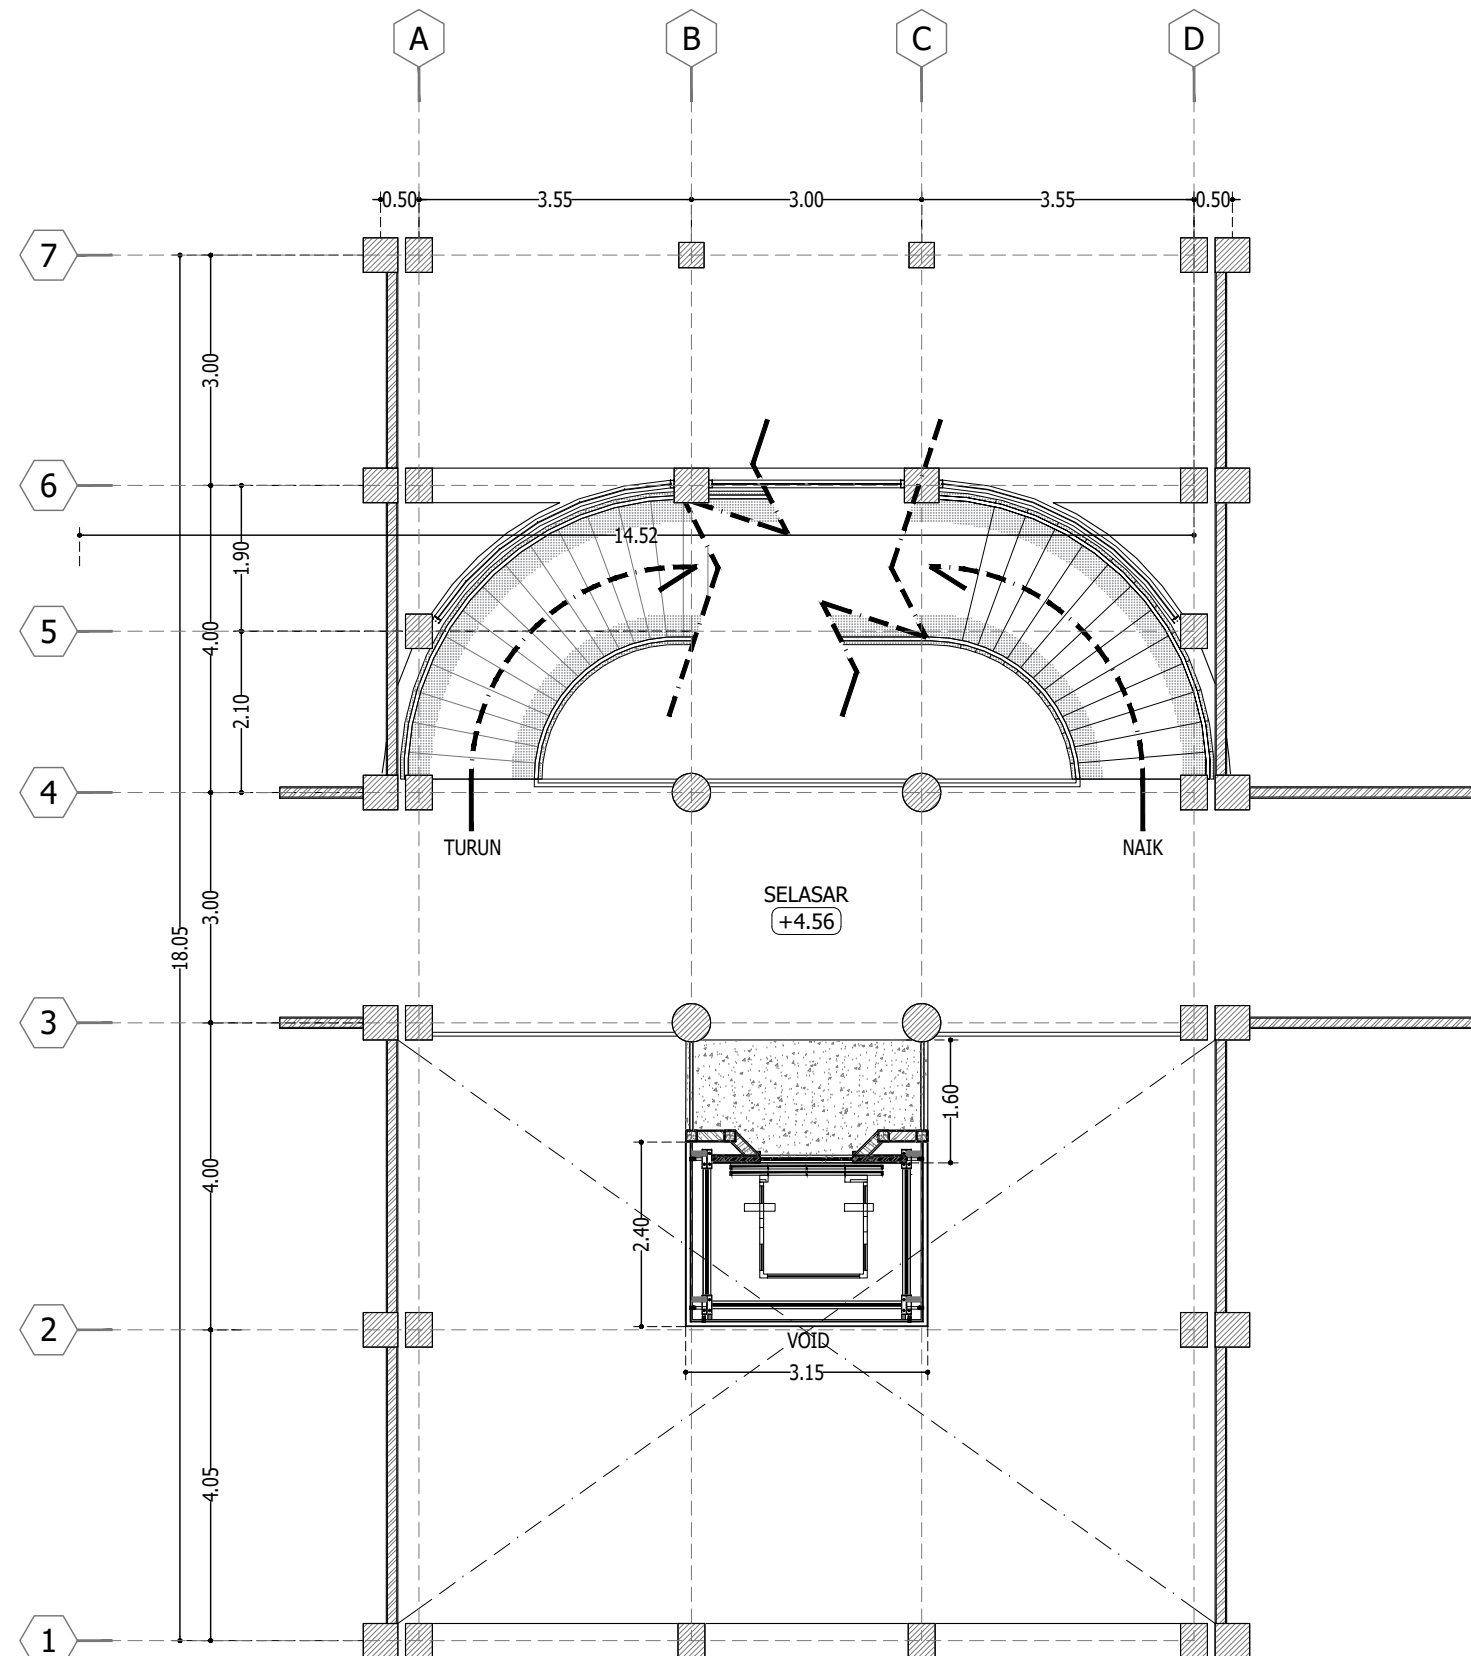

DENAH RENCANA LT. 2
Skala 1 : 100

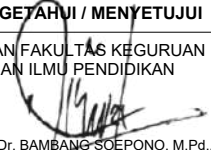 KEMENTERIAN RISET, TEKNOLOGI, DAN PENDIDIKAN TINGGI UNIVERSITAS JEMBER Jl. Kalimantan no. 37 Kampus Tegal Boto Kotak Pos 159 Telp. (0331) 32445, 32446 Fax (0331) - 339029, 337422 JEMBER		
KEGIATAN		
SARANA / PRASARANA PENDUKUNG PEMBELAJARAN		
PEKERJAAN		
PERANCANG PEMBUATAN LIFT GEDUNG DEKANAT FKIP UNIVERSITAS JEMBER		
MENGETAHUI / MENYETUJUI	TANDA TANGAN	
PEJABAT PEMBUAT KOMITMEN UNIVERSITAS JEMBER		
<u>KURNIA DWI HATMININGSIH, SE</u> NIP 197005302000032001		
MENGETAHUI / MENYETUJUI	TANDA TANGAN	
WAKIL REKTOR IV UNIVERSITAS JEMBER		
Prof. Drs BAMBANG KUSWANDI, M.sc, Ph.D NIP 195909041981031005		
MENGETAHUI / MENYETUJUI	TANDA TANGAN	
KEPALA BIRO III UNIVERSITAS JEMBER		
<u>ENDANG CAHYANINGSIH, S.H., M.H.</u> NIP 196602021990032001		
MENGETAHUI / MENYETUJUI	TANDA TANGAN	
DEKAN FAKULTAS KEGURUAN DAN ILMU PENDIDIKAN		
<u>PROF. Dr. BAMBANG SOEPONO, M.Pd.</u> NIP 196006121987021001		
MENGETAHUI / MENYETUJUI	TANDA TANGAN	
KETUA TIM PENGELOLA TEKNIS PERENCANAAN UNIVERSITAS JEMBER		
<u>Dr. Ir. INDRA NURTJAHJANINGTYAS, S.T., M.T</u> NIP 197010241998032001		
KONSULTAN PERENCANA		
 PENA KONSULTAN.CV ARCHITECT - PLANNER - CONSTRUCTION - CONSULTANT Kantor : Perum. Bumi Mangli Permai Blok CCC 11 - Jember Email : penakonsultan.cv@gmail.com		
DI BUAT OLEH :	TANDA TANGAN	
CV. PENA KONSULTAN		
<u>Dr. SETYOWATI KARYANINGTYAS, S.Sos, M.Si</u> Direktis		
JUDUL GAMBAR	S K A L A	
KODE GAMBAR	NOMOR LEMBAR	JUMLAH LEMBAR
ARS		

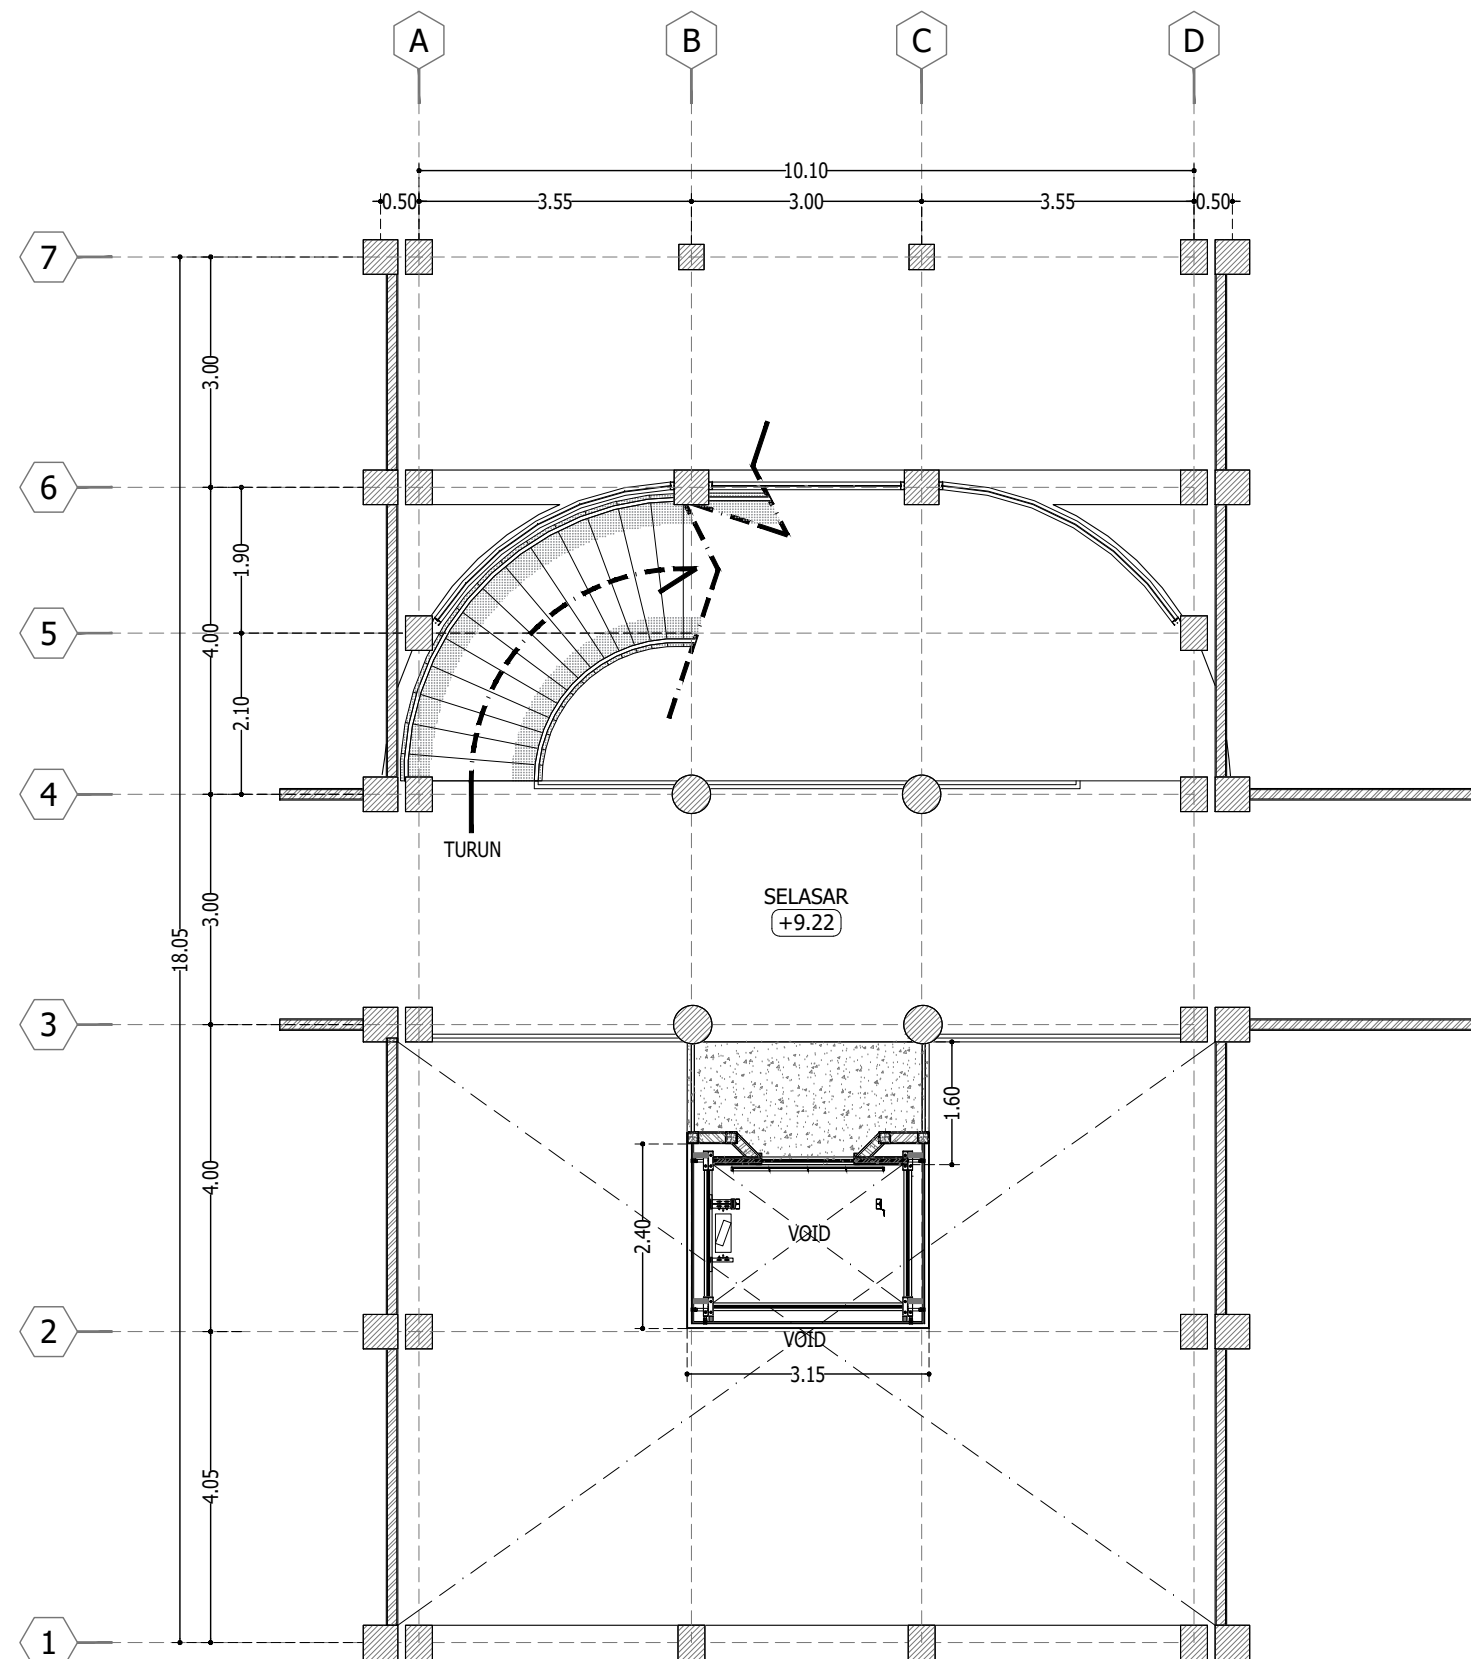

DENAH RENCANA LT. 3
Skala 1 : 100

KEGIATAN

**SARANA / PRASARANA PENDUKUNG
PEMBELAJARAN**

PEKERJAAN

**PERANCANG PEMBUATAN LIFT GEDUNG
DEKANAT FKIP UNIVERSITAS JEMBER**

MENGETAHUI / MENYETUJUI TANDA TANGAN

PEJABAT PEMBUAT KOMITMEN
UNIVERSITAS JEMBER

KURNIA DWI HATMININGSIH, SE
NIP 19700530200032001

MENGETAHUI / MENYETUJUI TANDA TANGAN

WAKIL REKTOR IV
UNIVERSITAS JEMBER

Prof. Drs BAMBANG KUSWANDI, M.sc, Ph.D
NIP 195909041981031005

MENGETAHUI / MENYETUJUI TANDA TANGAN

KEPALA BIRO III
UNIVERSITAS JEMBER

ENDANG CAHYANINGSIH, S.H., M.H.
NIP 196602021990032001

MENGETAHUI / MENYETUJUI TANDA TANGAN

DEKAN FAKULTAS KEGURUAN
DAN ILMU PENDIDIKAN

PROF. Dr. BAMBANG SOEPONO, M.Pd.
NIP 196006121987021001

MENGETAHUI / MENYETUJUI TANDA TANGAN

KETUA TIM PENGELOLA TEKNIS
PERENCANAAN UNIVERSITAS JEMBER

Dr. Ir. INDRA NURTJAHJANINGTYAS, S.T., M.T
NIP 197010241998032001

KONSULTAN PERENCANA

PENA KONSULTAN.CV
ARCHITECT - PLANNER - CONSTRUCTION - CONSULTANT
Kantor : Perum. Bumi Mangli Permai Blok CCC 11 - Jember
Email : penakonsultan.cv@gmail.com

DI BUAT OLEH : TANDA TANGAN


CV. PENAKONSULTAN

Dr. SETYOWATI KARYANINGTYAS, S.Sos, M.Si
Direktoris


JUDUL GAMBAR S K A L A

KODE GAMBAR NOMOR LEMBAR JUMLAH LEMBAR


ARS

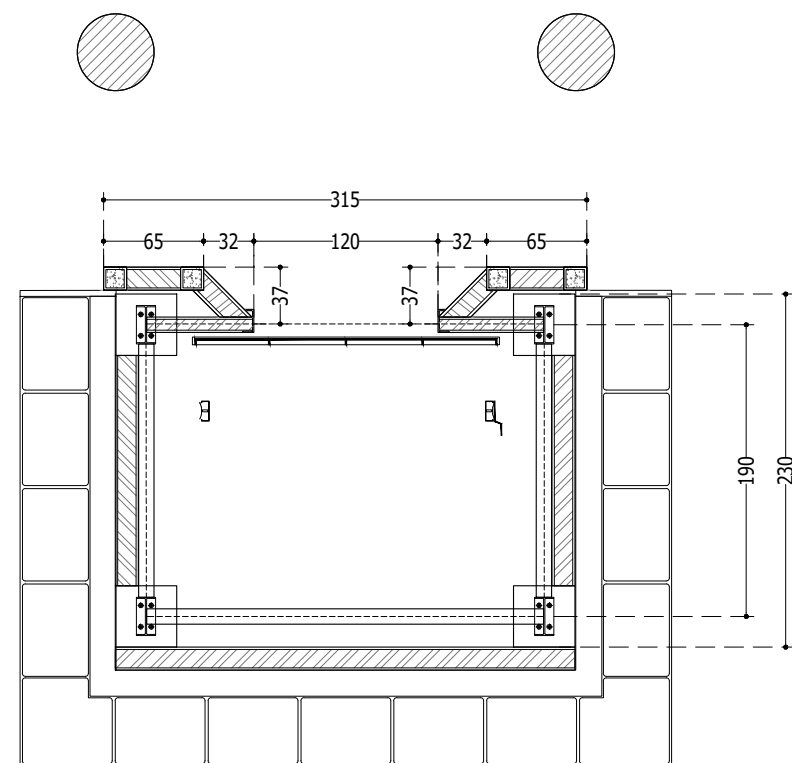

DENAH LIFT LT.1
Skala 1 : 50

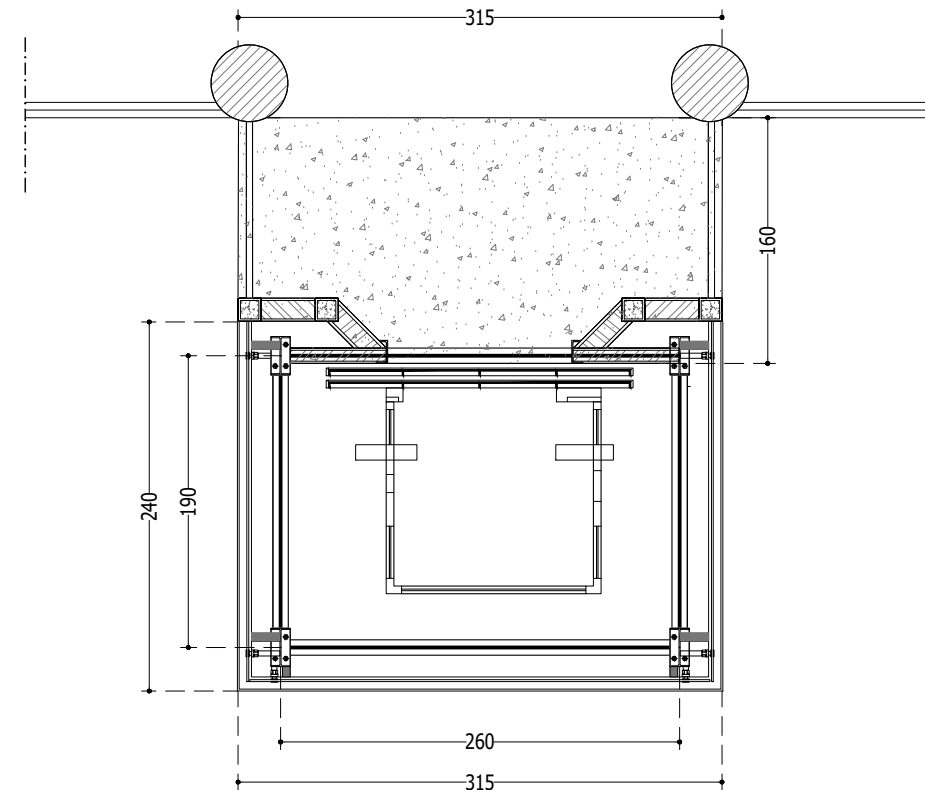

DENAH LIFT LT.2
Skala 1 : 50

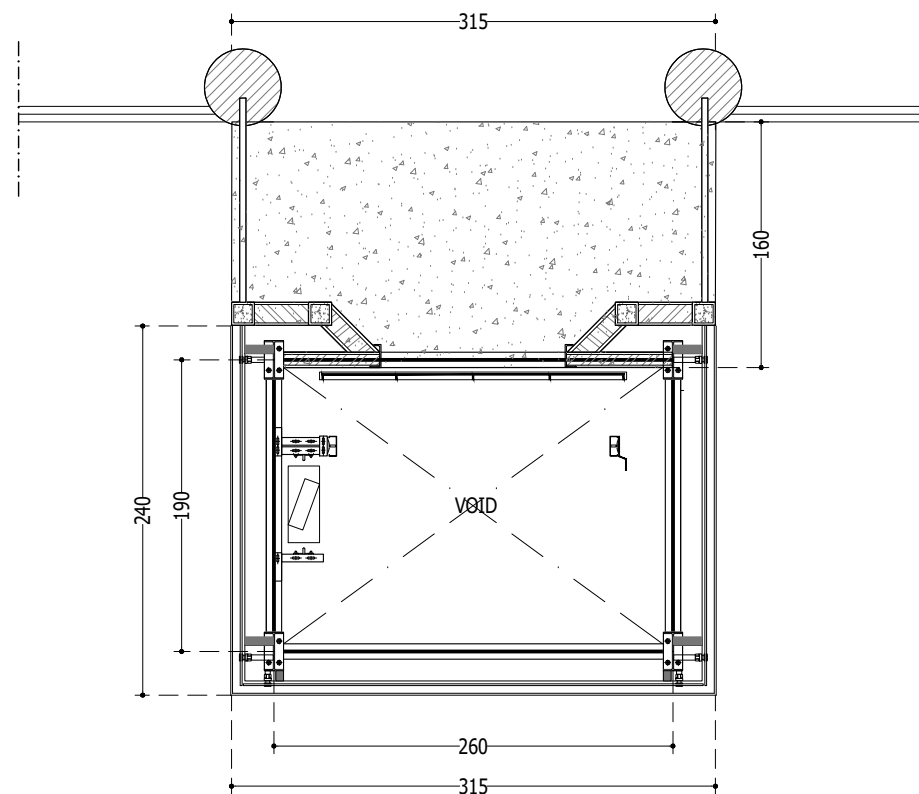

DENAH LIFT LT.3
Skala 1 : 50

KEGIATAN

**SARANA / PRASARANA PENDUKUNG
PEMBELAJARAN**

PEKERJAAN

**PERANCANG PEMBUATAN LIFT GEDUNG
DEKANAT FKIP UNIVERSITAS JEMBER**

MENGETAHUI / MENYETUJUI **TANDA TANGAN**

PEJABAT PEMBUAT KOMITMEN
UNIVERSITAS JEMBER

KURNIA DWI HATMININGSIH, SE
NIP 197005302000032001

MENGETAHUI / MENYETUJUI **TANDA TANGAN**

WAKIL REKTOR IV
UNIVERSITAS JEMBER

Prof. Drs BAMBANG KUSWANDI, M.sc, Ph.D
NIP 195909041981031005

MENGETAHUI / MENYETUJUI **TANDA TANGAN**

KEPALA BIRO III
UNIVERSITAS JEMBER

ENDANG CAHYANINGSIH, S.H., M.H.
NIP 196602021990032001

MENGETAHUI / MENYETUJUI **TANDA TANGAN**

DEKAN FAKULTAS KEGURUAN
DAN ILMU PENDIDIKAN

PROF. Dr. BAMBANG SOEPONO, M.Pd.,
NIP 196006121987021001

MENGETAHUI / MENYETUJUI **TANDA TANGAN**

KETUA TIM PENGELOLA TEKNIS
PERENCANAAN UNIVERSITAS JEMBER

Dr. Ir. INDRA NURTJAHJANINGTYAS, S.T., M.T
NIP 197010241998032001

KONSULTAN PERENCANA

PENA KONSULTAN.CV
ARCHITECT - PLANNER - CONSTRUCTION - CONSULTANT
Kantor : Perum. Bumi Mangli Permai Blok CCC 11 - Jember
Email : penakonsultan.cv@gmail.com

DI BUAT OLEH : **TANDA TANGAN**


CV. PENAKONSULTAN

Dr. SETYOWATI KARYANINGTYAS, S.Sos, M.Si
Direktoris

JUDUL GAMBAR **SKALA**


KODE GAMBAR **NOMOR LEMBAR** **JUMLAH LEMBAR**


ARS

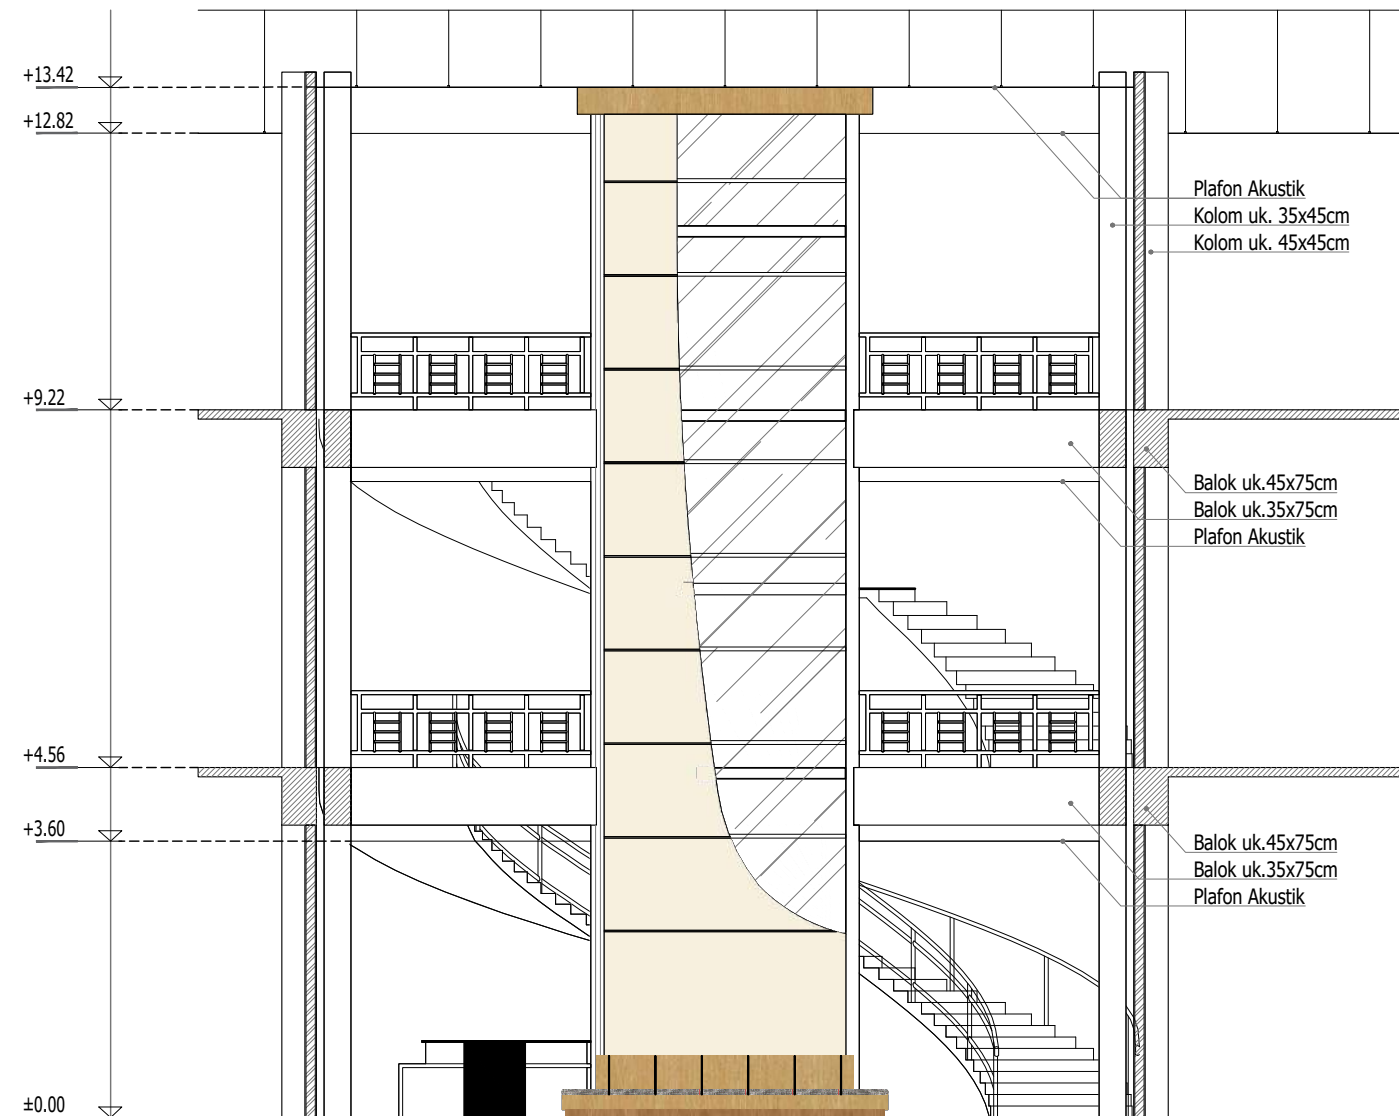


TAMPAK DEPAN

Skala 1 : 100

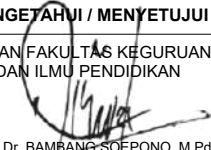 KEMENTERIAN RISET, TEKNOLOGI, DAN PENDIDIKAN TINGGI UNIVERSITAS JEMBER Jl. Kalimantan no. 37 Kampus Tegal Boto Kotak Pos 159 Telp. (0331) 32445, 324446 Fax (0331) - 339029, 337422 JEMBER		
KEGIATAN		
SARANA / PRASARANA PENDUKUNG PEMBELAJARAN		
PEKERJAAN		
PERANCANG PEMBUATAN LIFT GEDUNG DEKANAT FKIP UNIVERSITAS JEMBER		
MENGETAHUI / MENYETUJUI		TANDA TANGAN
PEJABAT PEMBUAT KOMITMEN UNIVERSITAS JEMBER <u>KURNIA DWI HATMININGSIH, SE</u> NIP 197005302000032001		
MENGETAHUI / MENYETUJUI		TANDA TANGAN
WAKIL REKTOR IV UNIVERSITAS JEMBER Prof. Drs BAMBANG KUSWANDI, M.sc, Ph.D NIP 195909041981031005		
MENGETAHUI / MENYETUJUI		TANDA TANGAN
KEPALA BIRO III UNIVERSITAS JEMBER <u>ENDANG CAHYANINGSIH, S.H., M.H.</u> NIP 196602021990032001		
MENGETAHUI / MENYETUJUI		TANDA TANGAN
DEKAN FAKULTAS KEGURUAN DAN ILMU PENDIDIKAN <u>PROF. Dr. BAMBANG SOEPONO, M.Pd.</u> NIP 196006121987021001		
MENGETAHUI / MENYETUJUI		TANDA TANGAN
KETUA TIM PENGELOLA TEKNIS PERENCANAAN UNIVERSITAS JEMBER Dr. Ir. INDRA NURTJAHJANINGTYAS, S.T., M.T NIP 197010241998032001		
KONSULTAN PERENCANA		
 PENA KONSULTAN.CV ARCHITECT - PLANNER - CONSTRUCTION - CONSULTANT Kantor : Perum. Bumi Mangli Permai Blok CCC 11 - Jember Email : penakonsultan.cv@gmail.com		
DI BUAT OLEH :		TANDA TANGAN
CV. PENA KONSULTAN <u>Dr. SETYOWATI KARYANINGTYAS, S.Sos, M.Si</u> Direktis		
JUDUL GAMBAR		S K A L A
KODE GAMBAR	NOMOR LEMBAR	JUMLAH LEMBAR
ARS		

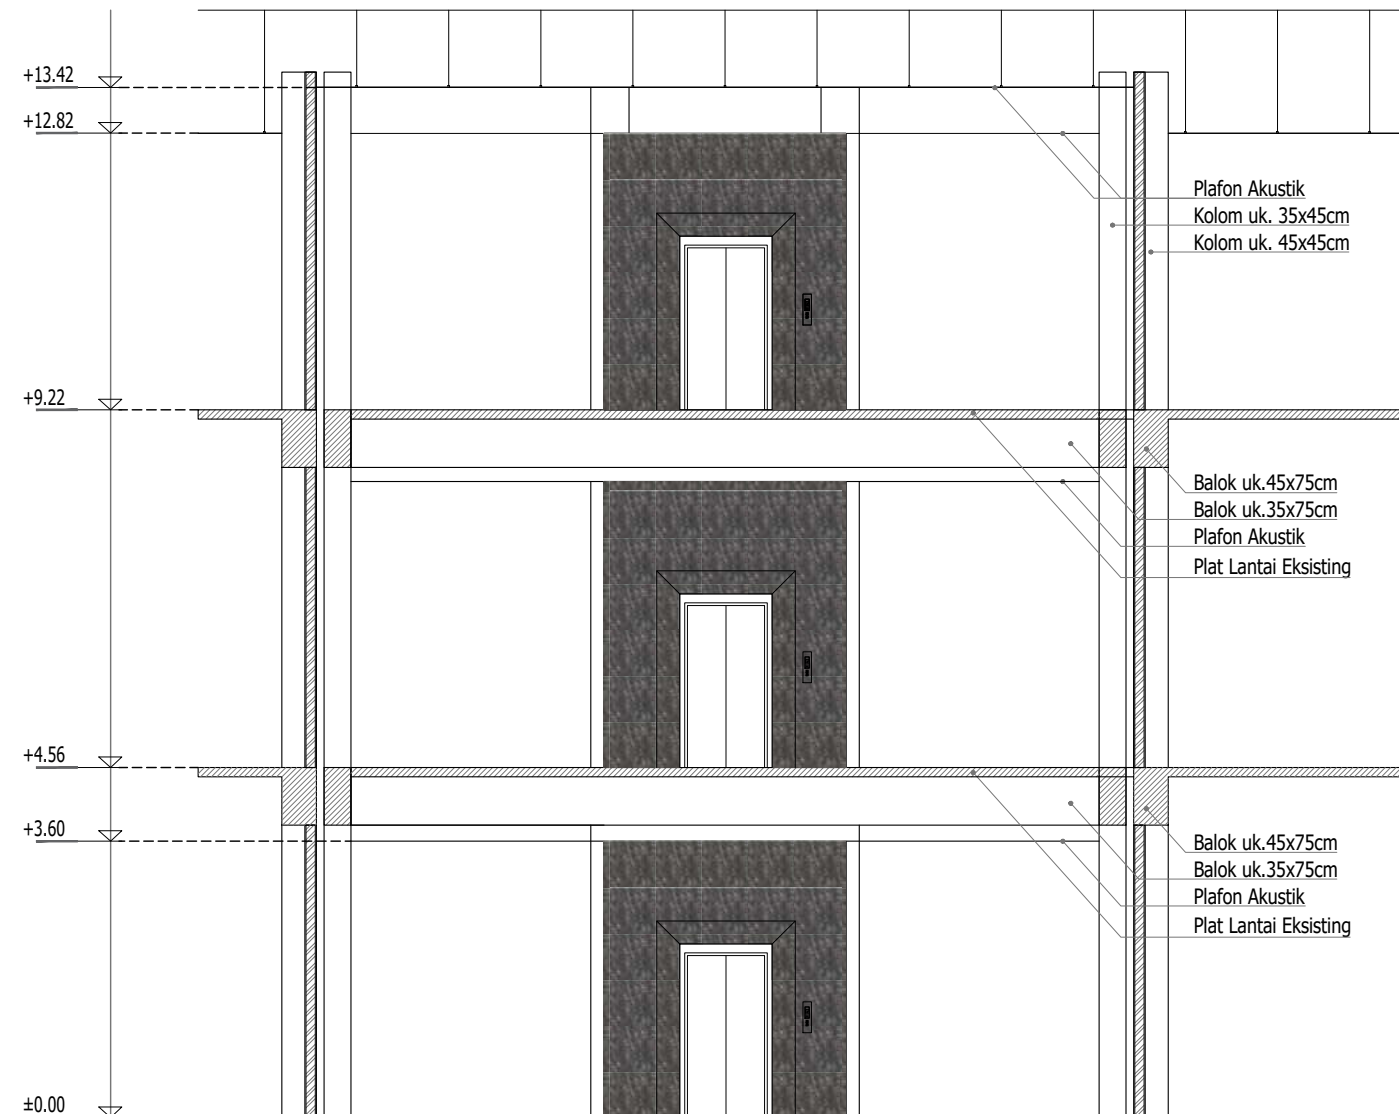

 **TAMPAK BELAKANG**
Skala 1 : 100

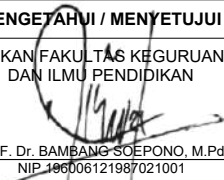 KEMENTERIAN RISET, TEKNOLOGI, DAN PENDIDIKAN TINGGI UNIVERSITAS JEMBER Jl. Kalimantan no. 37 Kampus Tegal Boto Kotak Pos 159 Telp. (0331) 32445, 324446 Fax (0331) - 339029, 337422 JEMBER		
KEGIATAN		
SARANA / PRASARANA PENDUKUNG PEMBELAJARAN		
PEKERJAAN		
PERANCANG PEMBUATAN LIFT GEDUNG DEKANAT FKIP UNIVERSITAS JEMBER		
MENGETAHUI / MENSETUJUI	TANDA TANGAN	
PEJABAT PEMBUAT KOMITMEN UNIVERSITAS JEMBER KURNIA DWI HATMININGSIH, SE NIP 19700530200032001		
MENGETAHUI / MENSETUJUI	TANDA TANGAN	
WAKIL REKTOR IV UNIVERSITAS JEMBER Prof. Drs BAMBANG KUSWANDI, M.sc, Ph.D NIP 195909041981031005		
MENGETAHUI / MENSETUJUI	TANDA TANGAN	
KEPALA BIRO III UNIVERSITAS JEMBER ENDANG CAHYANINGSIH, S.H., M.H. NIP 196602021990032001		
MENGETAHUI / MENSETUJUI	TANDA TANGAN	
DEKAN FAKULTAS KEGURUAN DAN ILMU PENDIDIKAN PROF. Dr. BAMBANG SOEPONO, M.Pd., NIP 196006121987021001		
MENGETAHUI / MENSETUJUI	TANDA TANGAN	
KETUA TIM PENGELOLA TEKNIS PERENCANAAN UNIVERSITAS JEMBER Dr. Ir. INDRA NURTJAHJANINGTYAS, S.T., M.T NIP 197010241998032001		
KONSULTAN PERENCANA		
 PENA KONSULTAN.CV ARCHITECT - PLANNER - CONSTRUCTION - CONSULTANT Kantor : Perum. Bumi Mangli Permai Blok CCC 11 - Jember Email : penakonsultan.cv@gmail.com		
DI BUAT OLEH :	TANDA TANGAN	
CV. PENA KONSULTAN Dr. SETYOWATI KARYANINGTYAS, S.Sos, M.Si Direktis		
JUDUL GAMBAR	S K A L A	
KODE GAMBAR	NOMOR LEMBAR	JUMLAH LEMBAR
ARS		